

• • Silvesterschule, Raesfeld • • • • •

1) Plankensteg (ohne Halteseil)
L= 3,0m lichtet Maß

2) schwebende Hölzer
L= 3,5m lichtet Maß

3) Balanciersteg (ohne Halteseil)
L= 3,0m lichtet Maß


Sträucher partiell roden
(in Eigenleistung)

5) Stammabschnitte zum
Balancieren und Klettern
(in Eigenleistung)

6) Hüfelemente,
z. B. Stammscheiben
oder Natursteinbrocken
(in Eigenleistung)

4) Holzpodest



1)

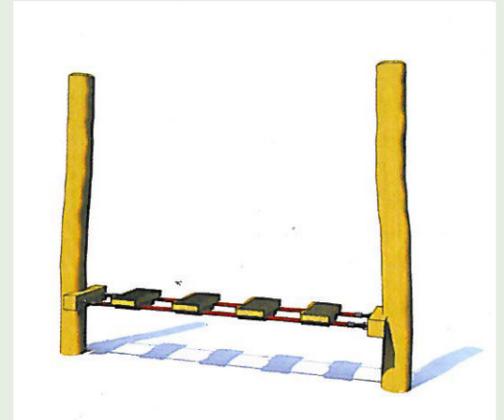

2)



3)

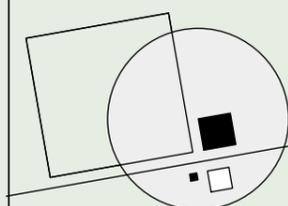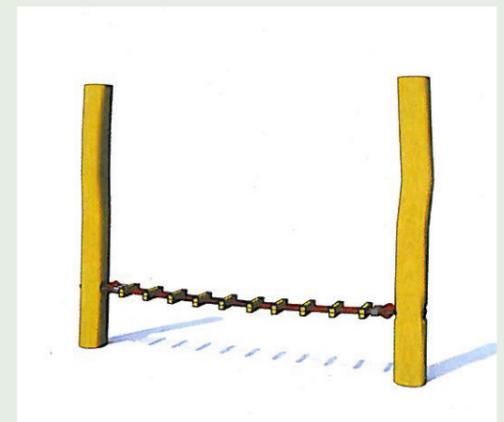


Landschaftsarchitekturbüro Hoff
Planung Ökologie Freiraum

Augenerstr. 45 45276 Essen
Telefon: 0201/28031-3 Telefax: 0201/28031-40
e-mail: info@Martina-Hoff.de
Internet: www.Martina-Hoff.de



Datum	Index	Art der Änderung	Bearbeiter

Projekt	Projektnummer	Plannummer
Silvesterschule Raesfeld	12.03	E02-1
Planbezeichnung	Maßstab	Datum
Entwurf - vorderer Schulhofbereich	1:100	17-01-2013
Auftraggeber	Bearbeiter	Zeichner
Gemeinde Raesfeld	NST	NST

• • Silvesterschule, Raesfeld • • • • • • • • • •

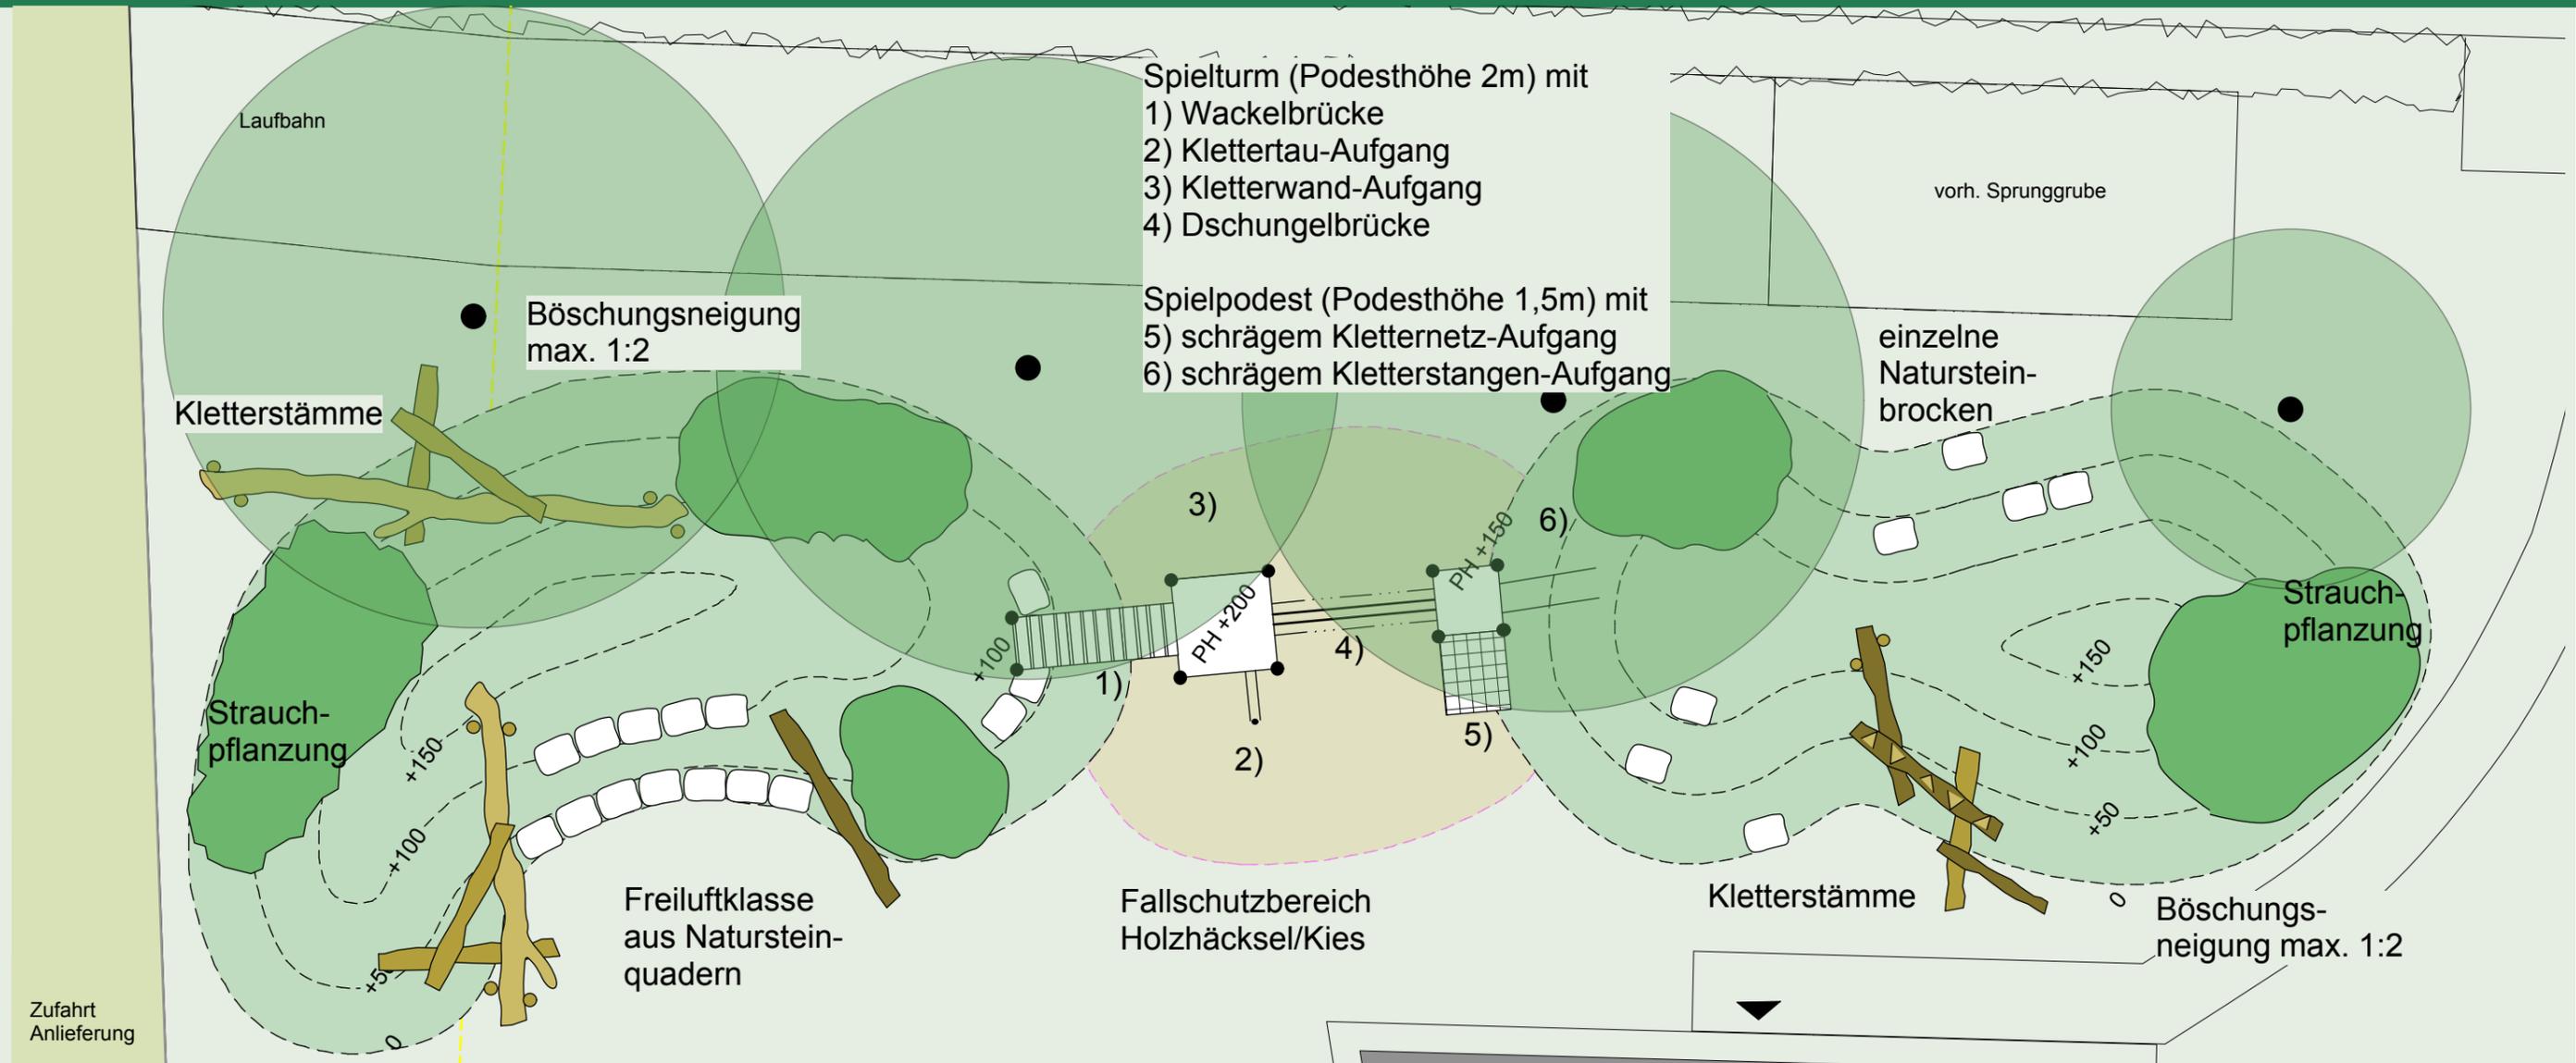

Skizze Spielturm

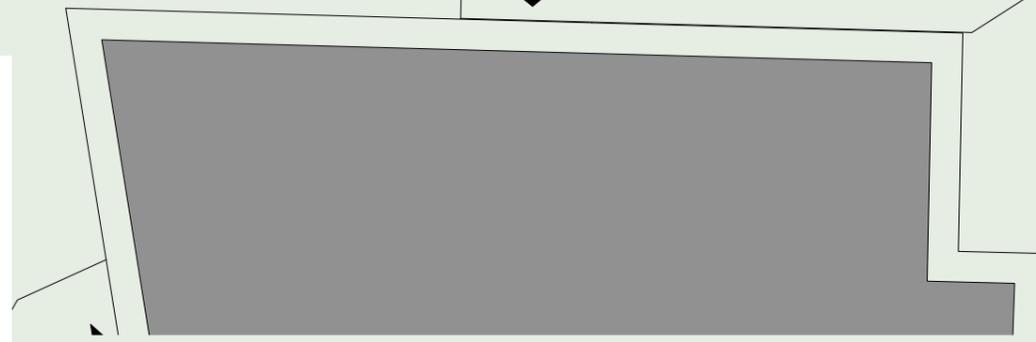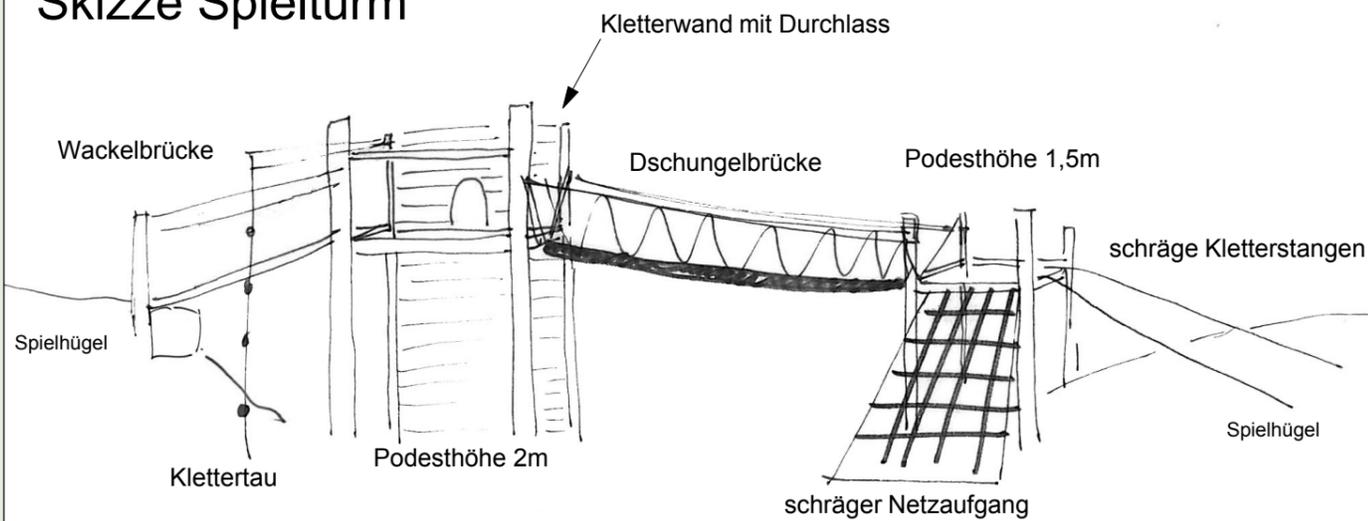

Projekt	Projektnummer	Plannummer
Silvesterschule Raesfeld	12.03	E02-2
Planbezeichnung	Maßstab	Datum
Entwurf - hinterer Schulhofbereich	1:200	17-01-2013
Auftraggeber	Bearbeiter	Zeichner
Gemeinde Raesfeld	NST	NST